


Client **Municipalite de St-Esprit**

VERSION 2

Dossier # **7609-3**

Parc Desjardins

Plan d'aménagement paysager comestible

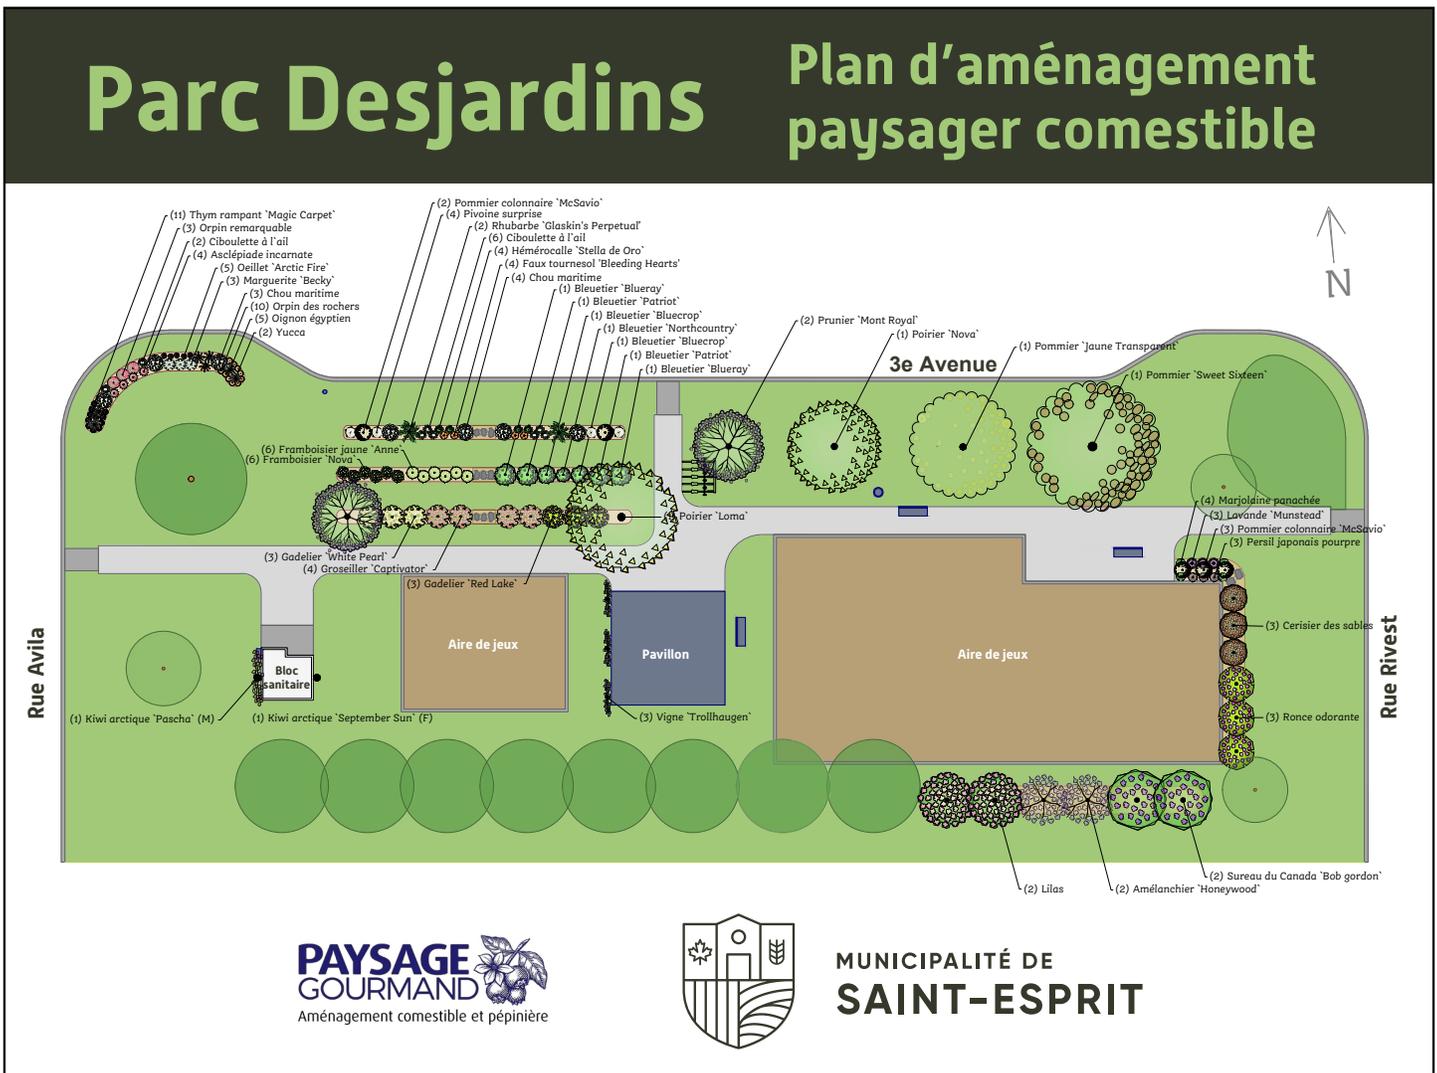

PAYSAGE GOURMAND
Aménagement comestible et pépinière



MUNICIPALITÉ DE SAINT-ESPRIT

VISUEL À 30 %

À la suite de la réception de votre approbation finale, le document sera imprimé tel que présenté sur cette épreuve. Prendre note que les couleurs peuvent varier de l'écran à l'imprimé, pour confirmer les couleurs, veuillez demander une épreuve papier (des frais peuvent s'appliquer).

IMPORTANT — En cas d'oubli ou d'erreur, le Groupe Kiwi se dégage de toute responsabilité.

Projet	Panneau
Quantité	1
Format	48 x 36
Impression	en couleur sur dibond blanc