


Parc Desjardins

Plan d'aménagement paysager comestible

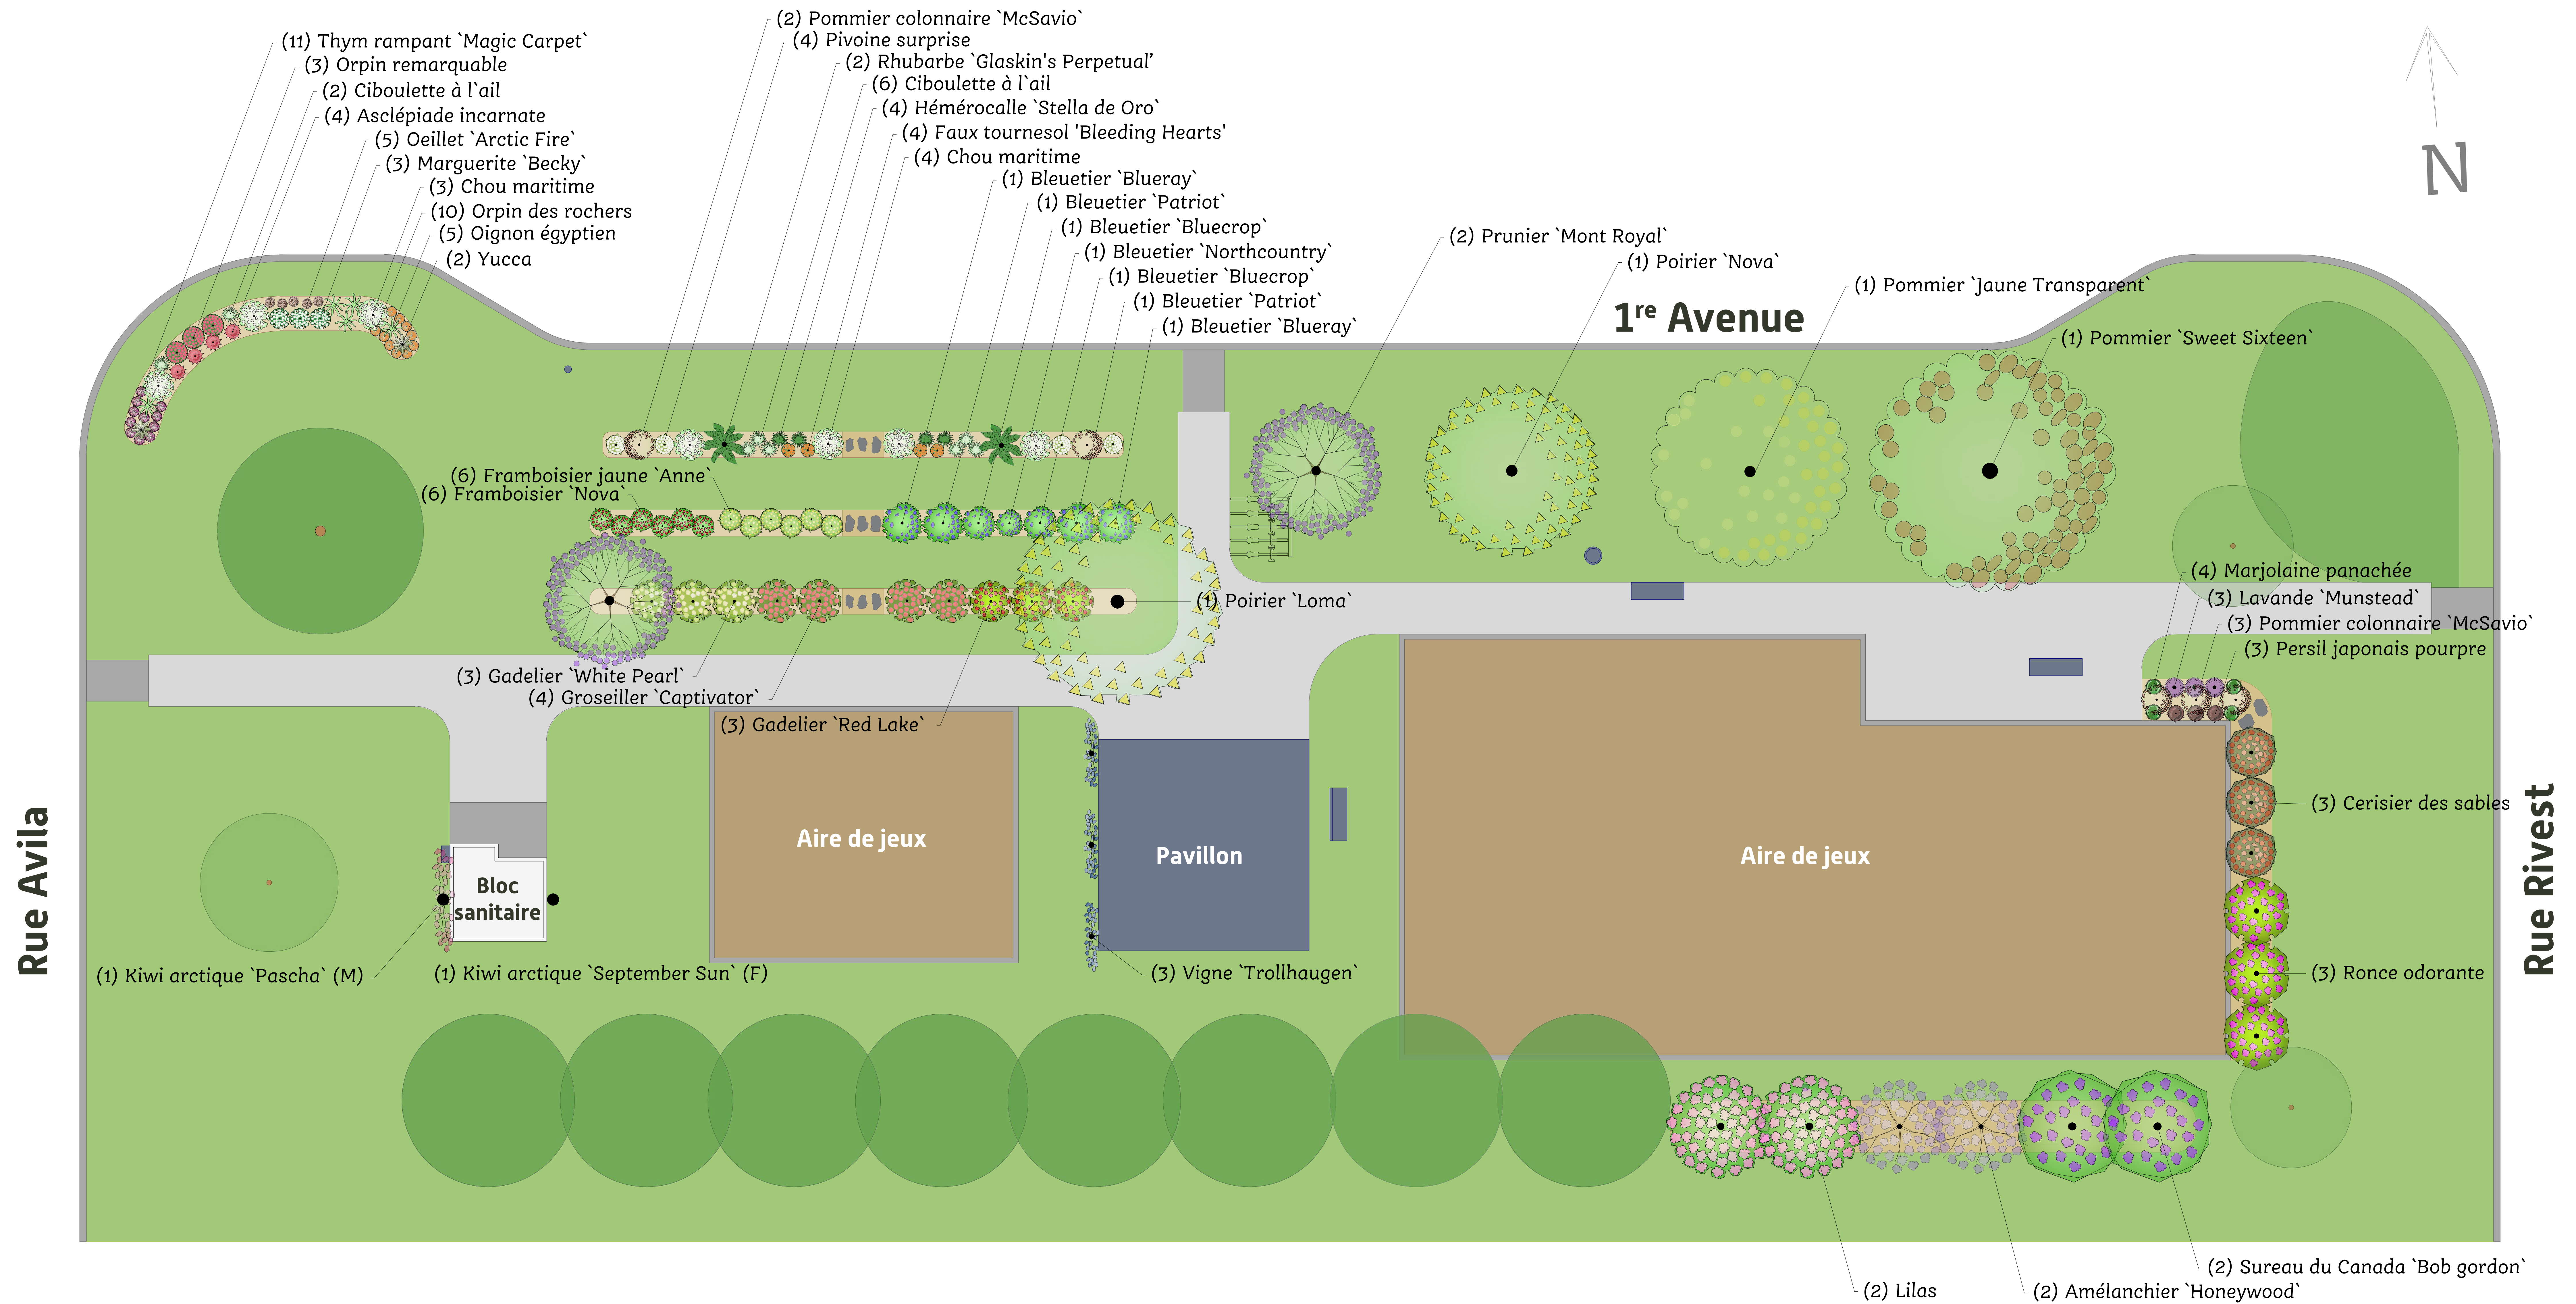

Rue Avila

Rue Rivest

1^{re} Avenue

Bloc sanitaire

Aire de jeux

Pavillon

Aire de jeux